


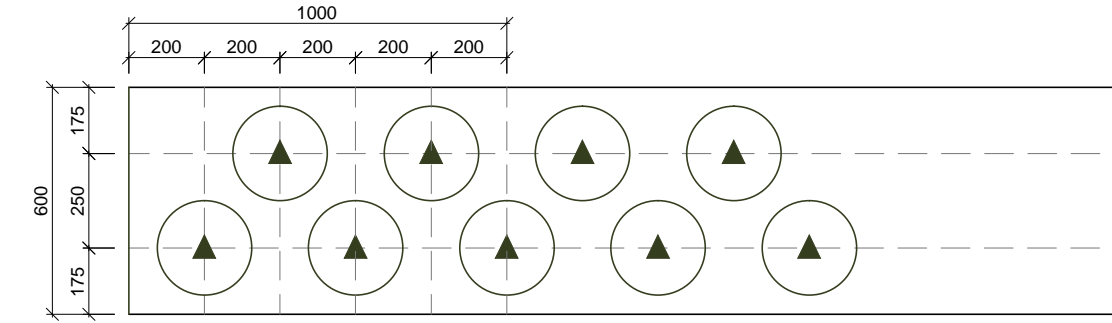

DETAIL VÝSADBY ŽIVÉHO PLOTU M 1:20



SOUPISKA NAVRHOVANÝCH ROSTLIN

Označení na výkrese	Taxon - latinský název	Český název
Stromy - I. ETAPA		
1	Malus sylvestris - vícekmenný	jabloň lesní - vícekmenný
2	Prunus avium 'Burlat'	třešeň - polochrupka
3	Larix decidua	modřín opadavý
4	Pinus sylvestris	borovice lesní
5	Pinus sylvestris	borovice lesní
6	Betula pendula	bříza bělokorá
7	Betula pendula	bříza bělokorá
8	Betula pendula	bříza bělokorá
9	Prunus avium 'Karešova'	třešeň - srdcovka
10	Juglans regia	ořešák královský
Soliterní keře - I. ETAPA		
1	Salix caprea	vrba jíva
2	Salix caprea	vrba jíva
3	Amelanchier lamarckii	muchovník
Keře pro živý plot - I. ETAPA - kombinace druhů		
žp1 /92ks	Carpinus betulus / habr	
žp2 /36ks	Cornus mas / dřín	
žp3 /81ks	Ligustrum vulgare / ptačí zob	
žp4 /68ks	Physocarpus opulifolius / tavola	
	Physocarpus opulifolius 'Diabolo' / tavola	
	Ribes aureum / meruzalka žlutá	
	Ribes sanguineum 'King Edward VII' / meruzalka krvavá	

LEGENDA

- NAVRHOVANÝ STROM I. ETAPA 10 ks
- NAVRHOVANÝ STROM II. ETAPA 10 ks
- PŘESAZOVANÝ STROM I. ETAPA 1 ks
- NAVRHOVANÝ KEŘ I. ETAPA 3 ks
- NAVRHOVANÝ KEŘ A SKUPINA KEŘŮ II. ETAPA 28 ks
- NAVRHOVANÝ ŽIVÝ PLOT I. ETAPA / označení/počet ks 277 ks
- POBYTOVÝ TRÁVNÍK I. ETAPA 966 m²
- TRAVOBYLINNÉ SPOLEČENSTVO - LOUKA I. ETAPA 22 m²
- TRVALKOVÝ ZÁHON II. ETAPA 26 m²
- ZÁHONY I. ETAPA 7 m²
- VODNÍ A VLHKOMILNÉ ROSTLINY 27 m²
- VYNÁŠECÍ OSA, KÓTOVÁNO V METRECH
- NOVÁ VEDENÍ AREÁLOVÉHO VODOVODU A ODVODNĚNÍ ZÁSAKEM

Označení na výkrese	Taxon - latinský název	Český název	
Stromy - II. ETAPA			
11	Malus domestica - odrůda	jabloň	
12	Malus domestica - odrůda	jabloň	
13	Sorbus aucuparia	jeřáb ptačí	
14	Sorbus aucuparia	jeřáb ptačí	
15	Acer campestre	javor babyška	
16	Quercus robur	dub letní	
17	Acer campestre	javor babyška	
18	Pinus sylvestris	borovice lesní	
19	Pinus sylvestris	borovice lesní	
20	Pinus sylvestris	borovice lesní	
Soliterní keře - II. ETAPA			
1	Cornus mas	dřín	
Skupiny keřů - II. ETAPA			
sk1	Philadelphus coronarius	pustoryl	6
sk2	Prunus spinosa	trnka	5
sk3	Prunus spinosa	trnka	2
sk3	Crataegus monogyna	hloh	1
sk4	Prunus spinosa	trnka	4
sk4	Crataegus monogyna	hloh	2
sk4	Sambucus nigra	bez černý	1
sk5	Philadelphus coronarius	pustoryl	3
sk5	Sambucus nigra	bez černý	1
sk6	Corylus avellana	líška	3

PROJEKT: ZÁHRADA ZŠ a MŠ KOLODĚJE
Lupenická 20/6, Praha 9 - Koloděje

INVESTOR: ZŠ a MŠ Praha - Koloděje
Lupenická 20/6, Praha 9 - Koloděje

ARCHITEKT: Mga. Marcela Steinbachová
SKUPINA, Blanická 9, 120 00, Praha 2
www.skupina.org / tel: 776 565 180
Ing. Pavlína Malíková
a05 ateliér zahradní a krajinné architektury
www.a05.cz / tel: 777 078 557
Ing. Arch. Milan Vítěk, ČKA 3946
Bělehradská 858/23 120 00 Praha 2

STUPEŇ: DOKUMENTACE PŘEVENÍ STAVBY

ČÍSLO VÝKRESU: 08

VÝKRES: OSAZOVACÍ A VYTÝČOVACÍ PLÁN

MĚŘÍTKO: 1:250, 1:20

DATUM: 30.6.2014

POZNÁMKY:

Neoprávněné rozšiřování či reprodukování tohoto materiálu nebo jeho částí je zakázáno.
Návrh je chráněn autorským zákonem.